


ПЛАН ФУНКЦІОНАЛЬНОГО ЗОНУВАННЯ ТЕРИТОРІЇ М 1:2000

Умовні позначення

- Межа території, що проектується
- Проїзд
- Червоні лінії
- Ж-1 Садибної забудови
- Ж-1-3 Садибної забудови в санітарно-захисній зоні
- Г-2 Ділова зона
- Г-6 Торговельна зона
- ТР-1 1 зона транспортної інфраструктури
- ТР-2 2 зона транспортної інфраструктури
- ІН-1 Зона об'єктів електромережі
- ІН-2 Зона об'єктів тепломережі, котельні та магістральних мереж: водопостачання, каналізації, зливової каналізації та газопостачання
- В-6 Зона підприємств, що не мають негативних наслідків для довкілля
- СВ-1 ЗОНА ЗЕМЕЛЬ СІЛЬСЬКОГОСПОДАРСЬКОГО ПРИЗНАЧЕННЯ
- СВ-1-3 ЗОНА ЗЕМЕЛЬ СІЛЬСЬКОГОСПОДАРСЬКОГО ПРИЗНАЧЕННЯ ( в санітарно-захисній зоні)
- Охоронна зона (крім охоронних зон навколо пам'яток культурної спадщини)
- Санітарно-захисна зона

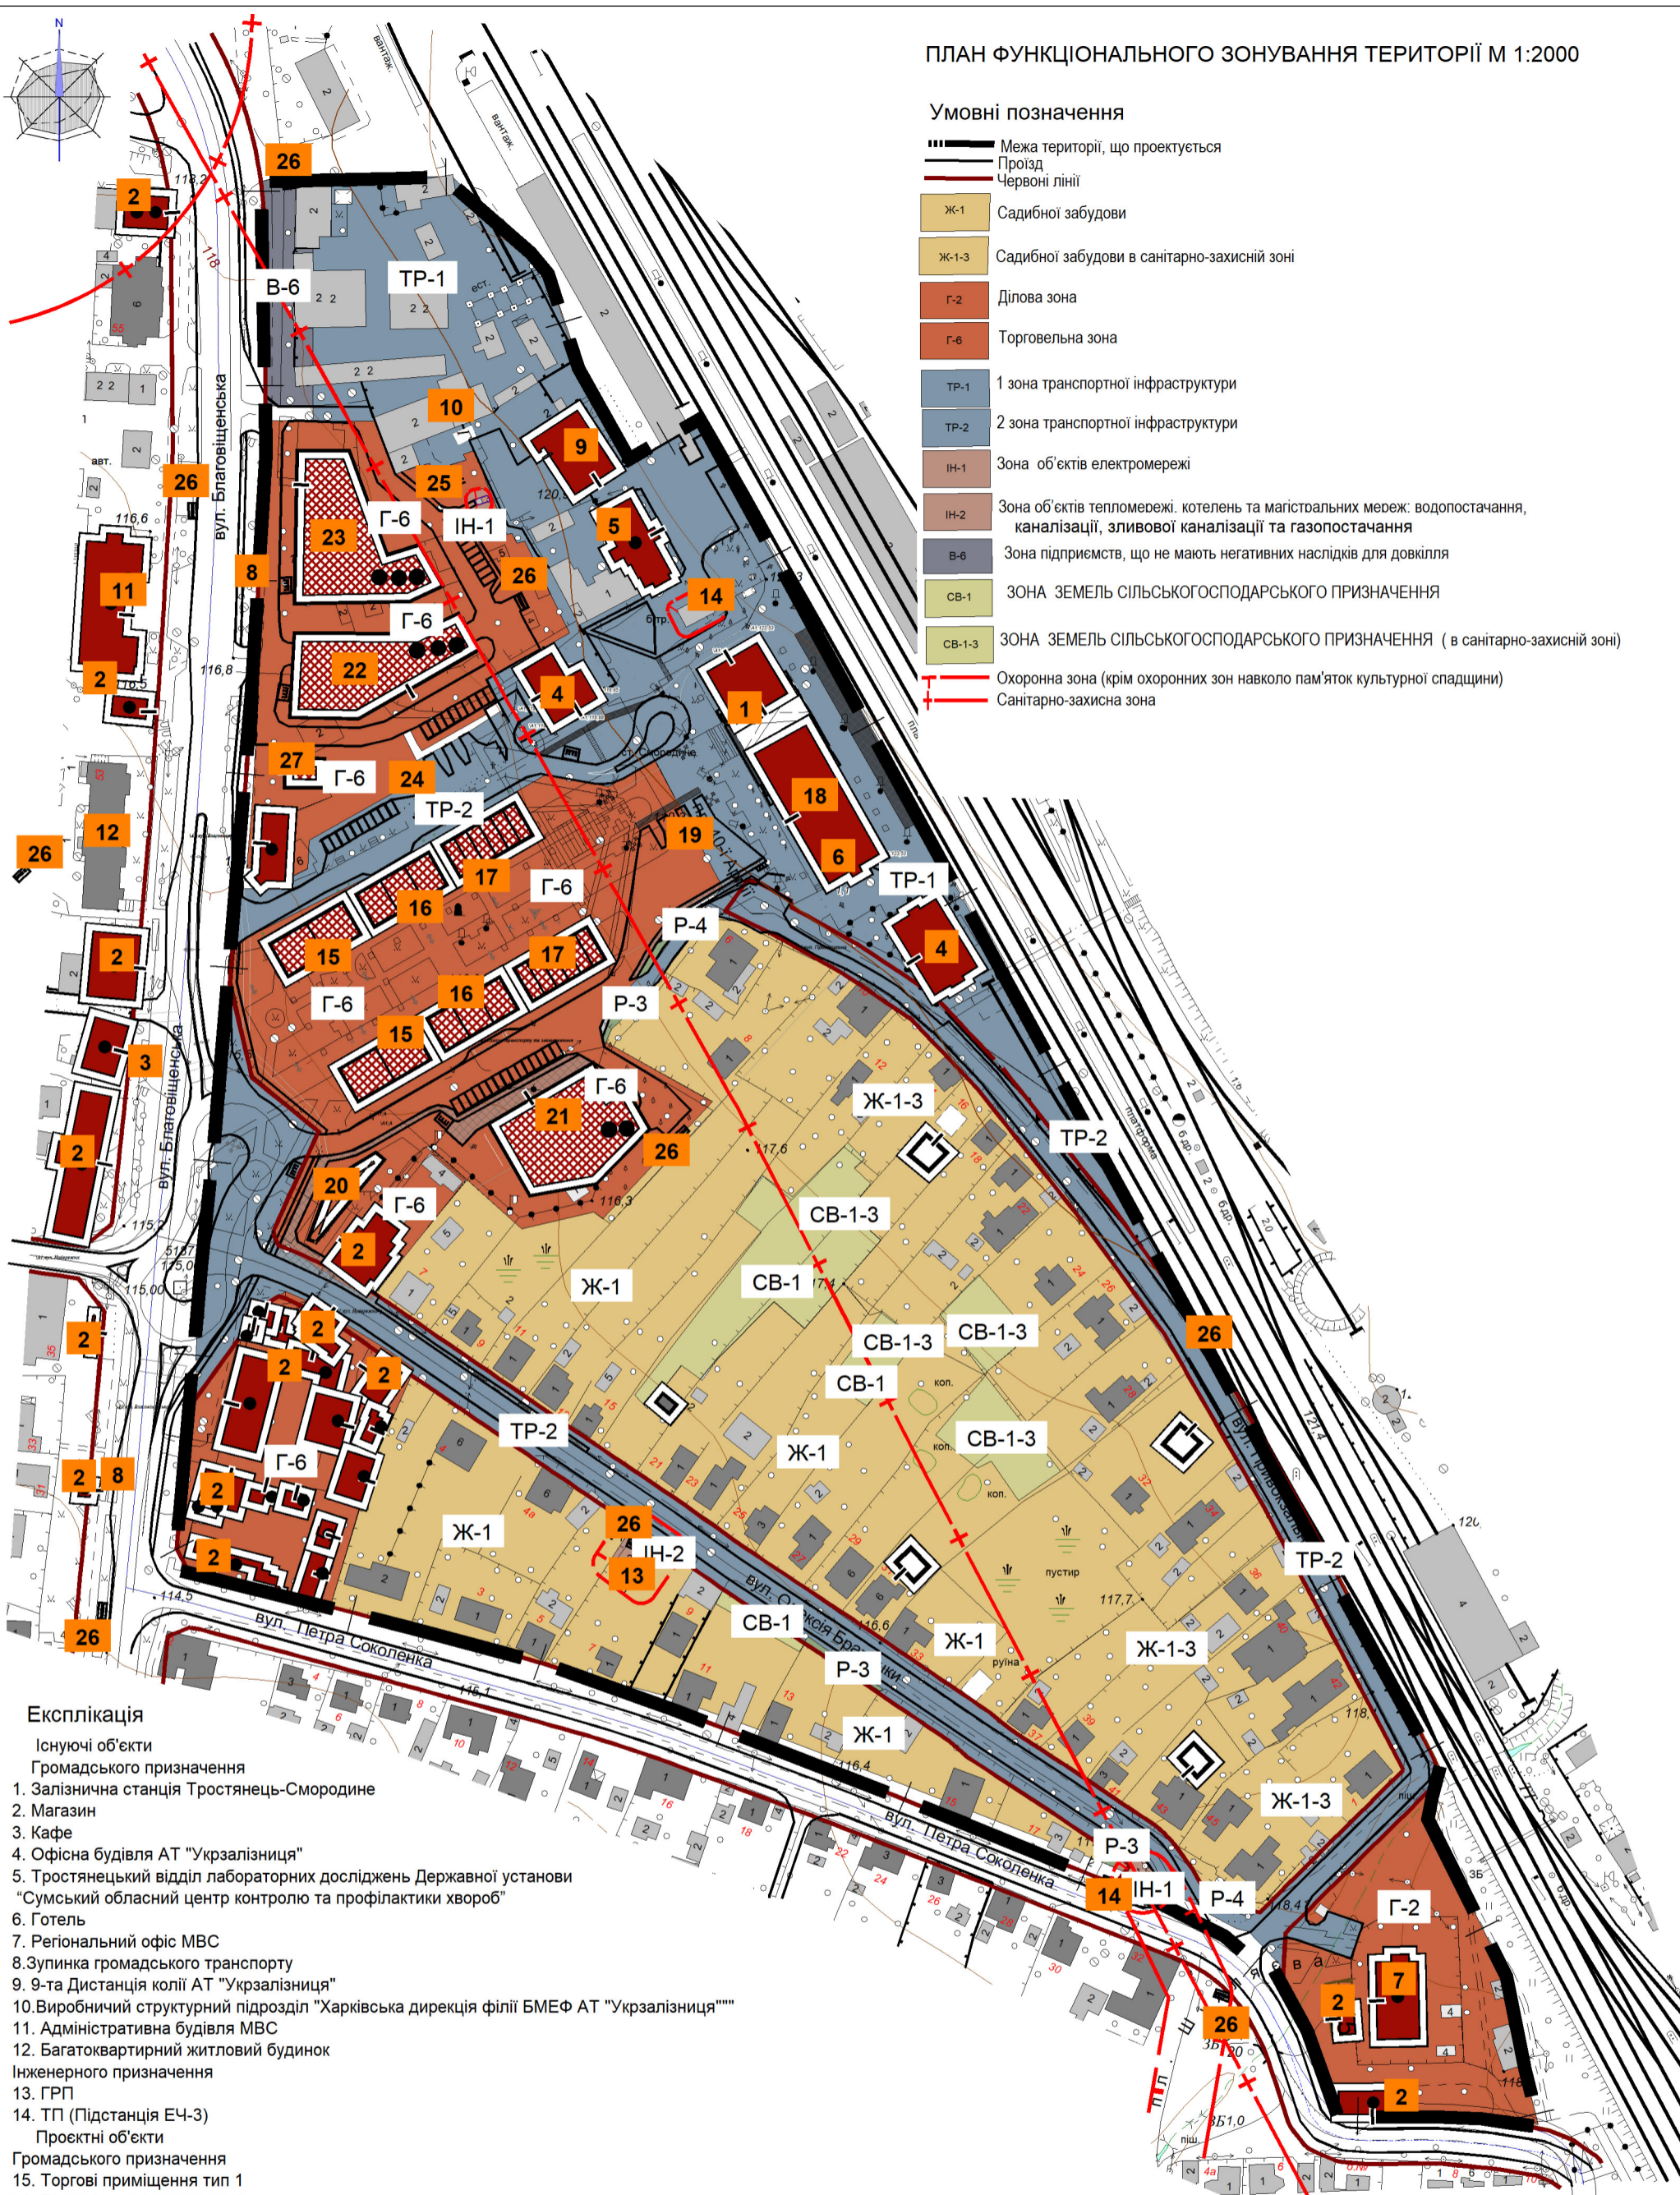

Експлікація

- Існуючі об'єкти
- Громадського призначення
- 1. Залізнична станція Тростянець-Смородине
- 2. Магазин
- 3. Кафе
- 4. Офісна будівля АТ "Укрзалізниця"
- 5. Тростянецький відділ лабораторних досліджень Державної установи "Сумський обласний центр контролю та профілактики хвороб"
- 6. Готель
- 7. Регіональний офіс МВС
- 8. Зупинка громадського транспорту
- 9. 9-та Дистанція колії АТ "Укрзалізниця"
- 10. Виробничий структурний підрозділ "Харківська дирекція філії БМЕФ АТ "Укрзалізниця""
- 11. Адміністративна будівля МВС
- 12. Багатоквартирний житловий будинок
- 13. ГРП
- 14. ТП (Підстанція ЕЧ-3)
- Проектні об'єкти
- Громадського призначення
- 15. Торгові приміщення тип 1
- 16. Торгові приміщення тип 2
- 17. Торгові приміщення тип 3
- 18. Приміщення автостанції "Тростянець"
- 19. Перони автостанції "Тростянець"
- 20. Магазин
- 21. Торговельний комплекс
- 22. Багатофункціональний комплекс "Trostyansets-Mall", корпус 1
- 23. Багатофункціональний комплекс "Trostyansets-Mall", корпус 2
- 24. Майданчик відпочинку з малою архітектурною формою
- 25. ТП
- 26. Майданчик для сміттєвих баків
- 27. Будівлі що переносяться
- 27. Заклад торгівлі

						03-2023			
						Детальний план території, обмеженої вул. Благовіщенська, колями станції Тростянець-Смородине, місцевим проїздом, площею 40-ї Армії, вул. Петра Соколенка та площею Шухляєва в м. Тростянець Охтирського району Сумської області			
Зм.	Кільк	Лист	Недок	Підпис	Дата	Детальний план території	Стадія	Аркуш	Аркушів
ГАП	Розробив	Перевірив	Н.контроль	Пастушенко	Гуртова		ДПТ	4	
							План функціонального зонування території М 1:2000	ФОП Пастушенко М.В.	