


СХЕМА ТРАНСПОРТНОЇ МОБІЛЬНОСТІ ТА ІНФРАСТРУКТУРИ
М 1:2000

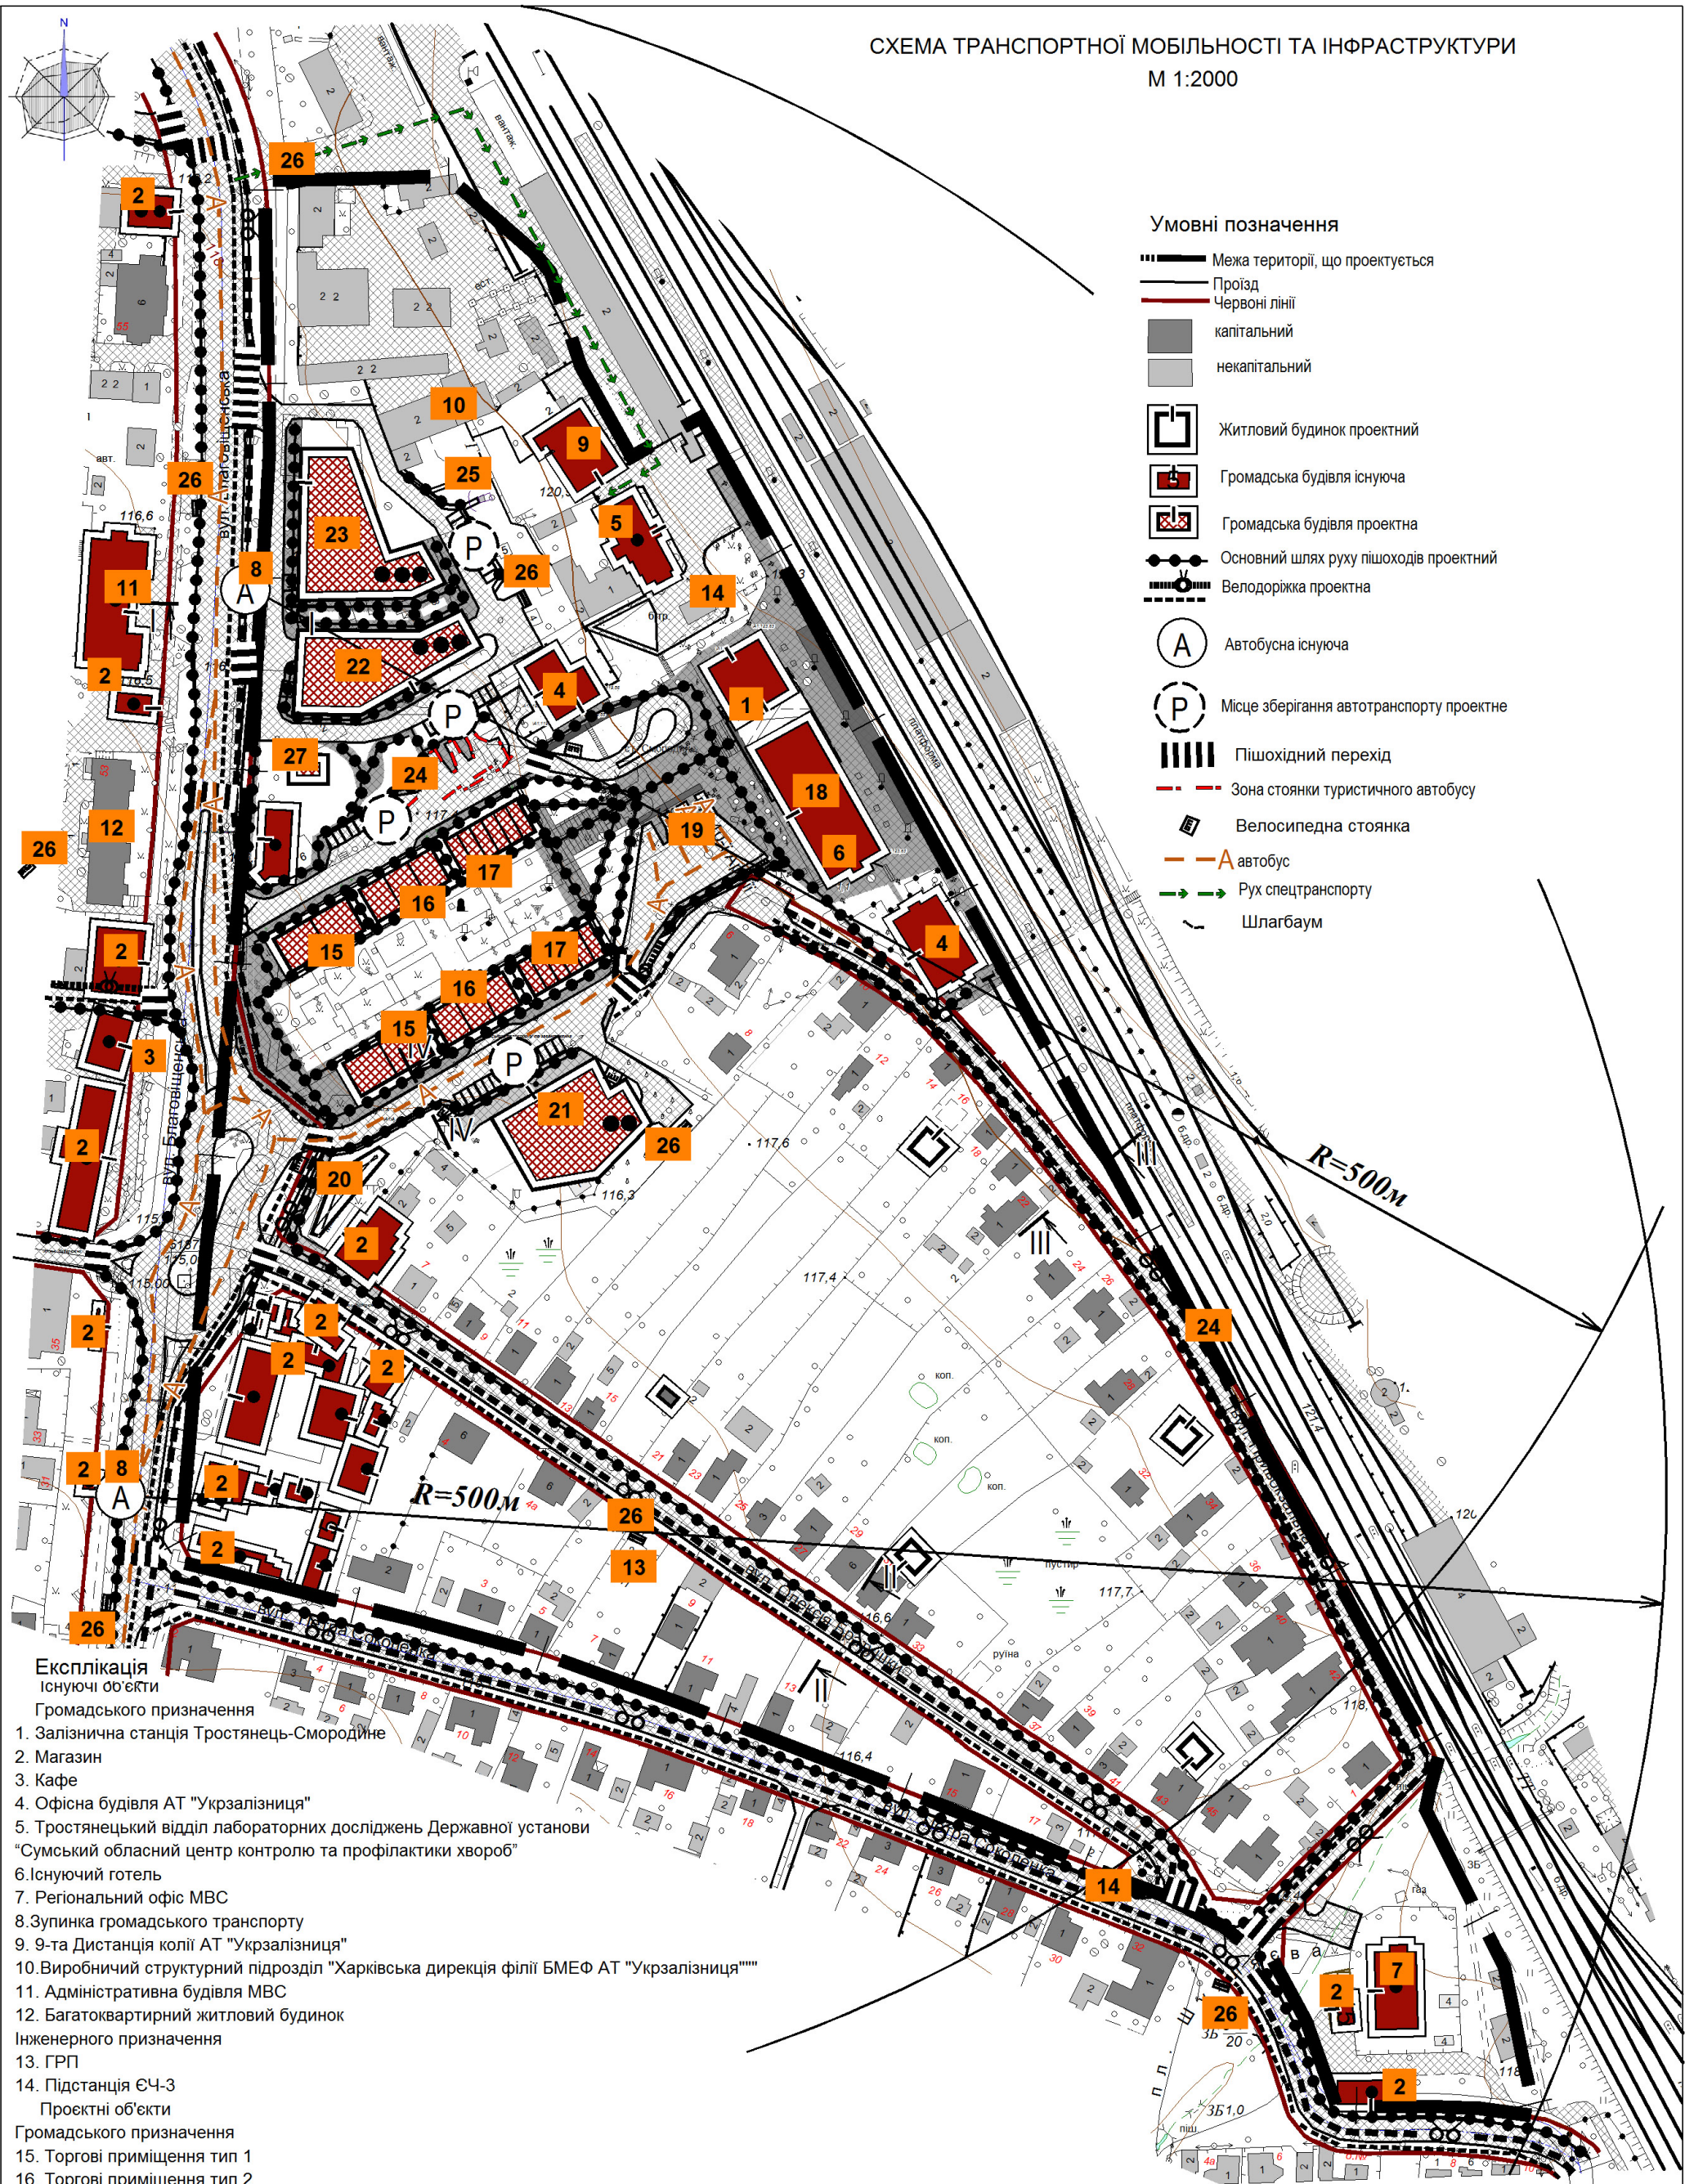

- Умовні позначення**
- Межа території, що проектується
 - Прізд
 - Червоні лінії
 - капітальний
 - некапітальний
 - Житловий будинок проектний
 - Громадська будівля існуюча
 - Громадська будівля проектна
 - Основний шлях руху пішоходів проектний
 - Велодоріжка проектна
 - ⊙ (A) Автобусна існуюча
 - ⊙ (P) Місце зберігання автотранспорту проектне
 - ▬ Пішохідний перехід
 - Зона стоянки туристичного автобуса
 - Велосипедна стоянка
 - A автобус
 - Рух спецтранспорту
 - Шлагбаум

- Експлікація**
Існуючі об'єкти
- Громадського призначення**
1. Залізнична станція Тростянець-Смородине
 2. Магазин
 3. Кафе
 4. Офісна будівля АТ "Укрзалізниця"
 5. Тростянецький відділ лабораторних досліджень Державної установи "Сумський обласний центр контролю та профілактики хвороб"
 6. Існуючий готель
 7. Регіональний офіс МВС
 8. Зупинка громадського транспорту
 9. 9-та Дистанція колії АТ "Укрзалізниця"
 10. Виробничий структурний підрозділ "Харківська дирекція філії БМЕФ АТ "Укрзалізниця"
 11. Адміністративна будівля МВС
 12. Багатоквартирний житловий будинок Інженерного призначення
 13. ГРП
 14. Підстанція ЄЧ-3
- Проектні об'єкти**
- Громадського призначення**
15. Торгові приміщення тип 1
 16. Торгові приміщення тип 2
 17. Торгові приміщення тип 3
 18. Приміщення автостанції "Тростянець"
 19. Перони автостанції "Тростянець"
 20. Магазин
 21. Торговельний комплекс
 22. Багатофункціональний комплекс "Trostanets-Mall", корпус 1
 23. Багатофункціональний комплекс "Trostanets-Mall", корпус 2
 24. Майданчик відпочинку з малою архітектурною формою Інженерного призначення
 25. ТП
 26. Майданчик для сміттєвих баків Будівлі що переносяться
 27. Заклад торгівлі

						03-2023			
						Детальний план території, обмеженої вул. Благовіщенська, колями станції Тростянець-Смородине, місцевим проїздом, площею 40-ї Армії, вул. Петра Соколенка та площею Шухляєва в м.Тростянець Охтирського району Сумської області			
Зм.	Кільк	Лист	Недок	Підпис	Дата	Детальний план території	Стадія	Аркуш	Аркушів
							ДПТ	5	
ГАП Розробив Пастушенко Гуртова						Схема транспортної мобільності та інфраструктури М 1:2000	ФОП Пастушенко М.В.		
Перевірив Пастушенко Н.контроль Пастушенко									