


# с-ще. Лісне, Тростянецького р-ну, Сумської обл.

## Генеральний план (основне креслення), схема проектних та планувальних обмежень

М 1:5000 (в 1см-50м)

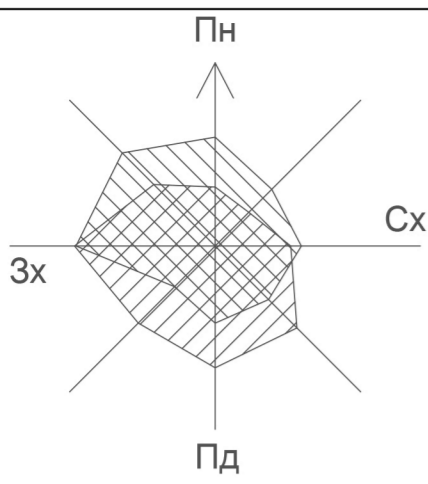

### Адміністративні межі території


- Існуючі межі села
- Проектні межі села

### Планувальні обмеження

- Охоронна зона
- Санітарно-захисна зона і зона санітарної охорони
- Прибережна захисна смуга
- Червона лінія (проектна)

### Експлікація :

1. Бібліотека, фельдшерський пункт (існуюча)
2. Гуртожиток (існуючий)
3. Магазини (існуючі)
4. Зупинки маршрутних транспортних засобів (існуючі)
5. Зупинки маршрутних транспортних засобів (проектні)
6. Автомобільні стоянки (проектні)
7. Водонапірна вежа (існуюча)
8. Свердловина (існуюча)
9. Пам'ятники історії села (існуючий)
10. Під'їзд для забору води пожежними автомобілями пірс (проектний)
11. Кладовище (закрите)
12. Дитячі майданчики (проектні)
13. Пожежно-рятувальне депо (проектний)

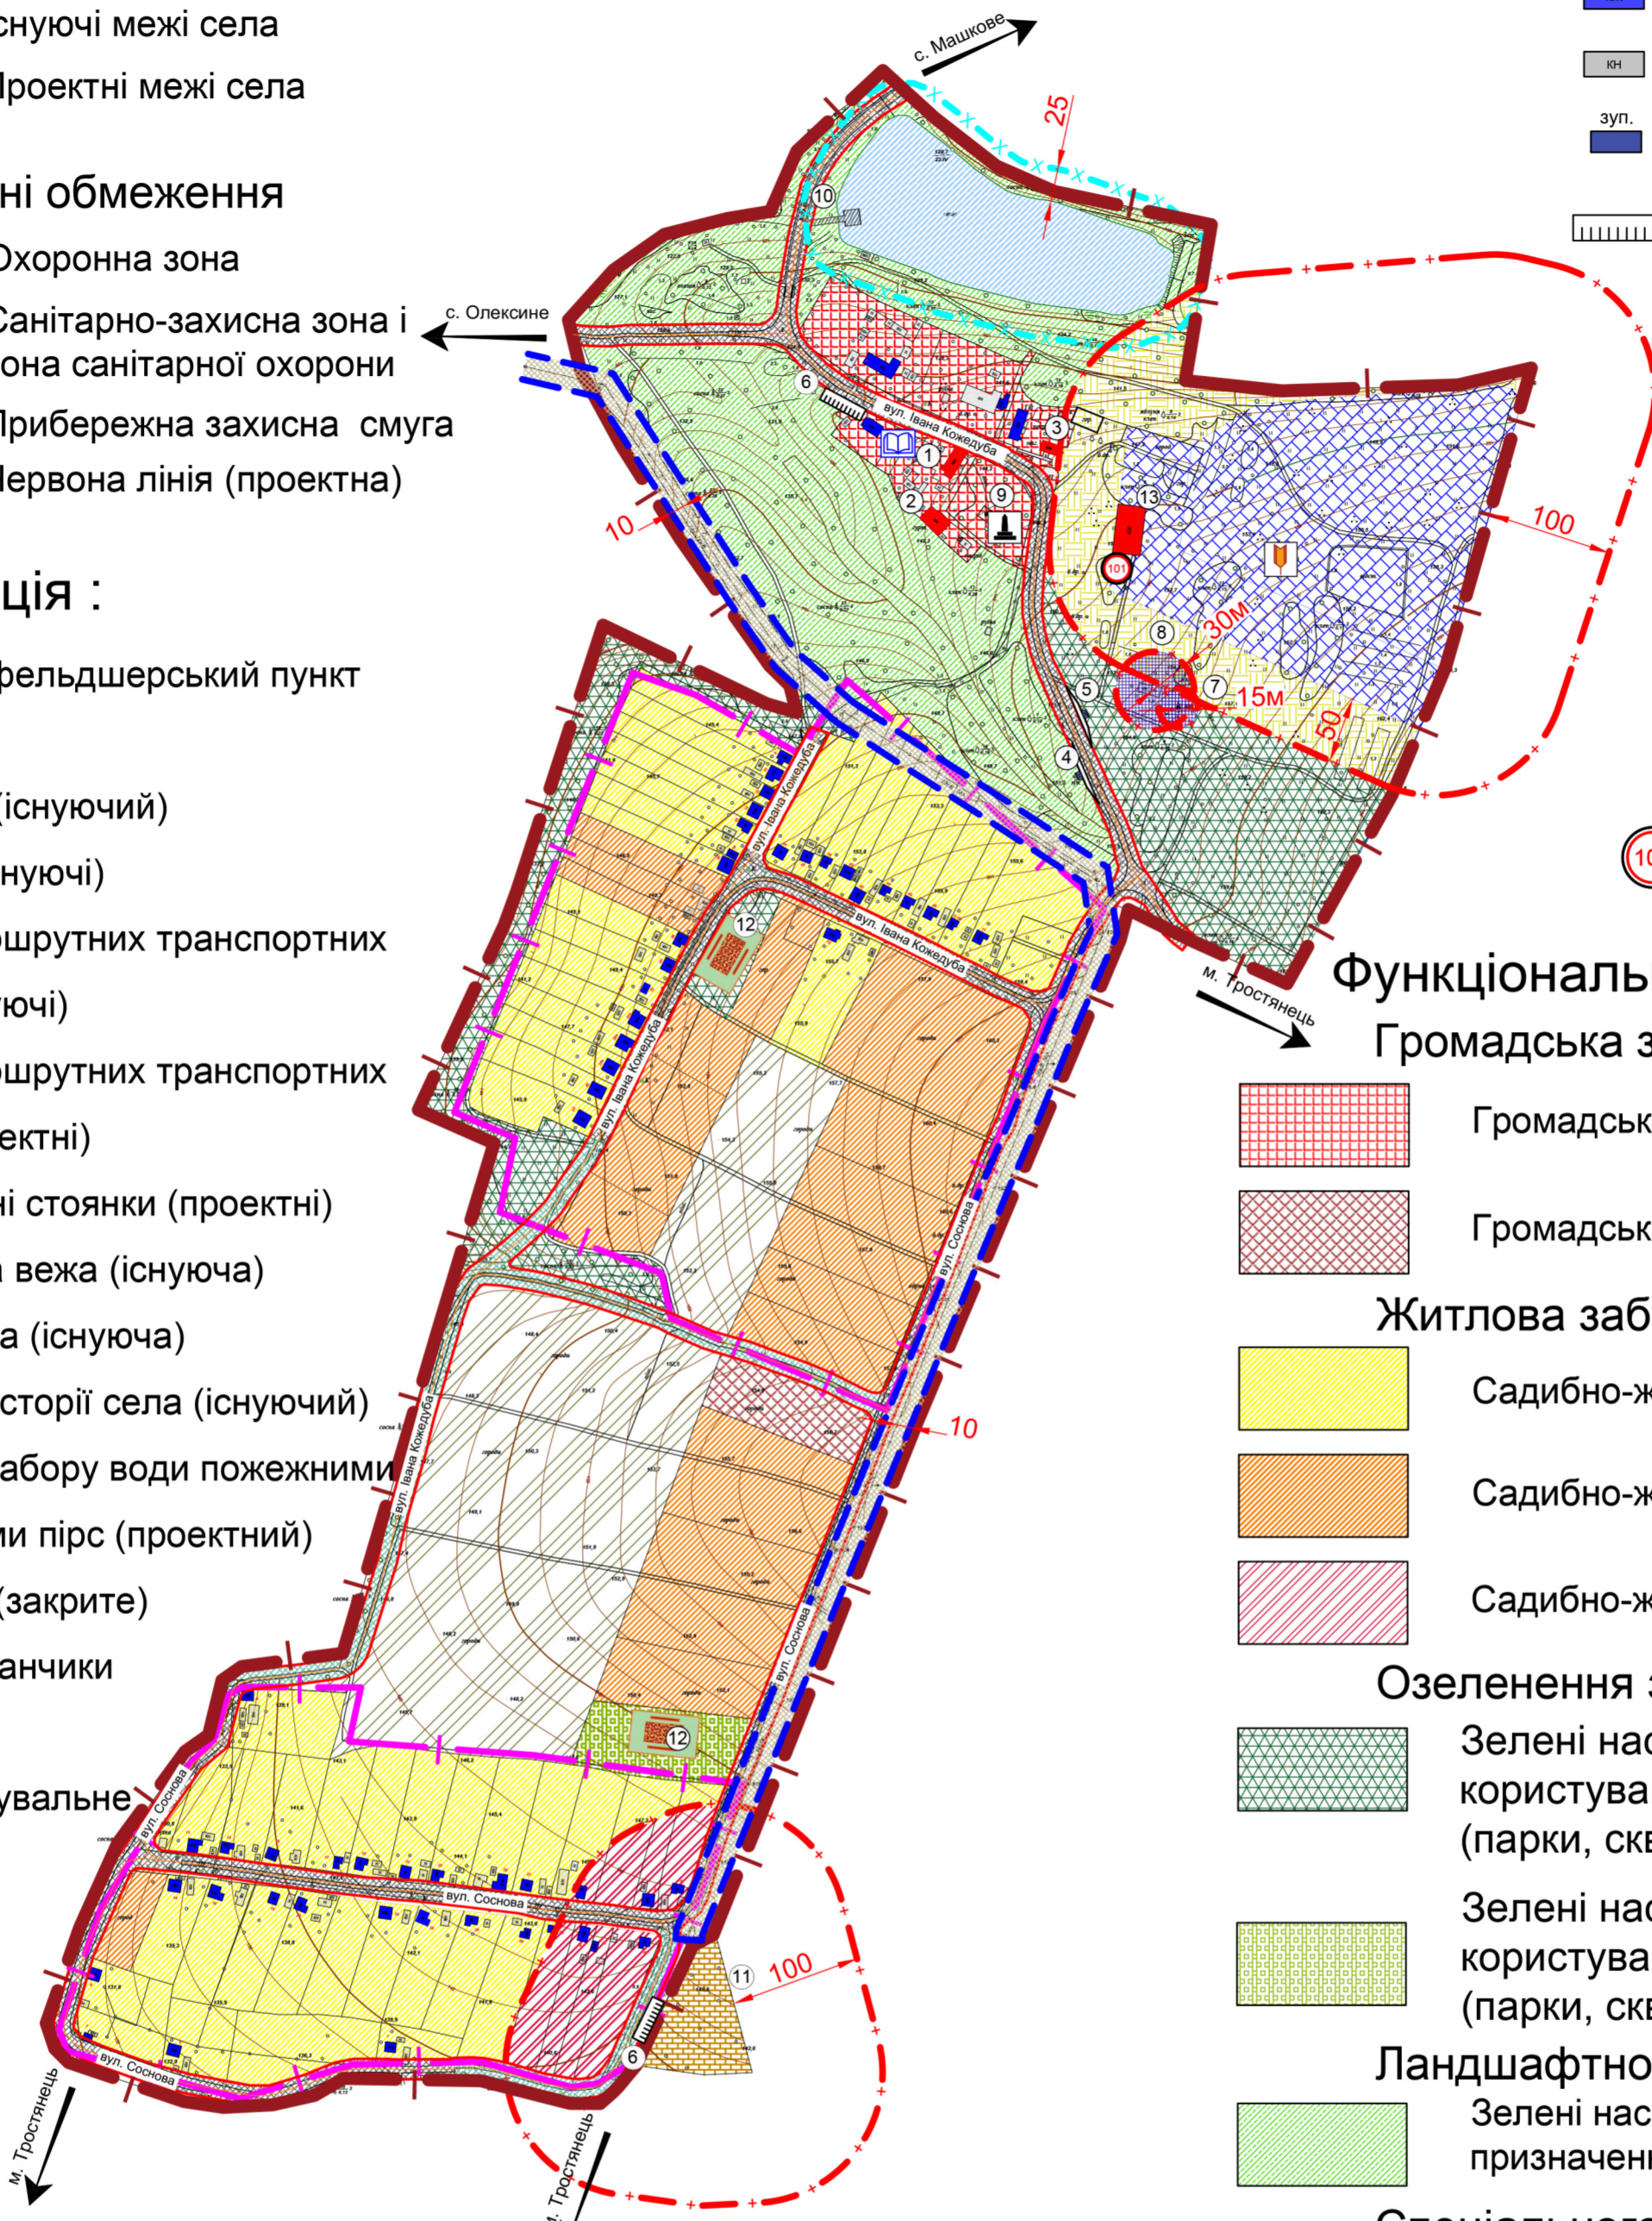

### Будівлі та споруди

- Громадська будівля
- Житловий будинок (існуючий)
- Існуючі будівлі та споруди
- Зупинка маршрутного транспортного засобу
- Автомобільна стоянка

Під'їзд для забору води пожежними автомобілями (пірс)

### Об'єкти соціальної сфери та економіки

- Бібліотека
- Пам'ятники історії села
- Сільськогосподарське підприємство
- 101 Пожежно-рятувальне депо

### Функціональне зонування території

#### Громадська забудова

- Громадська забудова (існуюча)
- Громадська забудова (проектна)

#### Житлова забудова

- Садибно-житлова забудова (існуюча)
- Садибно-житлова забудова (проектна)
- Садибно-житлова забудова в СЗЗ

#### Озеленення загального користування

- Зелені насадження загального користування (парки, сквери, бульвари) (існуючі)
- Зелені насадження загального користування (парки, сквери, бульвари) (проектна)

#### Ландшафтно-рекреаційна

- Зелені насадження рекреаційного призначення (ліси, лісопарки, луги, пляжі)

#### Спеціального призначення

- Зелені насадження санітарно-захисної зони (санітарно-захисні зони, захисні смуги) (проектна)

#### Комунальна

- Комунальна (існуючі кладовища, що підлягають закриттю) (поза межами села)

#### Виробнича

- Сільськогосподарські підприємства (проектна)

#### Сільськогосподарські угіддя

- Рілля, пасовища, сади (існуючі)

### Магістральних та житлових вулиць і доріг

- Житлові вулиці та дороги (існуючі)
- Житлові вулиці та дороги (проектні)

### Головних споруд інженерної інфраструктури

- Об'єктів електромереж
- Об'єктів водо- та газопостачання

### Водних поверхонь

- Копань, озеро, ставок

### Нормативні планувальні обмеження:

1. Охоронні зони повітряних ліній електропередач (забороняється розміщення житлових, громадських, дачних будинків, АЗС) - до 20кВ - 10м
2. Закрите кладовище в межах села - 100м
3. Прибережна захисна смуга для малих річок, струмків, водоймищ площею менш як 3га - 25м
4. Зона санітарної охорони від свердловини та водонапірної башти - 30м та 15м
5. Охорона зона від підприємств 4 класу - 100 м
6. Охорона зона від підприємств 5 класу - 50 м

16.07.2018-ГП

Розробка генерального плану с-ща Лісне поєднаного з планом зонування території с-ща Лісне Криничанської сільської ради Тростянецького району Сумської області

| Вик.       | Кіл. уч.  | Аркуш | № док. | Підп. | Дата | Стадія | Аркуш | Аркушів |
|------------|-----------|-------|--------|-------|------|--------|-------|---------|
| Гол. Арх.  | Рибачок   |       |        |       |      | ГП     | 4     | 8       |
| Пров. Арх. | Вейцман   |       |        |       |      |        |       |         |
| Пров. Інж. | Жолобка   |       |        |       |      |        |       |         |
| Інженер    | Гордієнко |       |        |       |      |        |       |         |

Генеральний план (основне креслення),  
схема проектних та планувальних  
обмежень М 1:5000 (в 1см-50м)

**FISHER**  
ARCHITECTS & ENGINEERS

ПОГОДЖЕНО

Зам. інв. №

Підпис і дата

Інв. № оригіні.