ГЕНЕРАЛЬНИЙ ПЛАН З ПЛАНОМ ЗОНУВАННЯ ТЕРИТОРІЇ С.ЗАРІЧНЕ ТРОСТЯНЕЦЬКОГО РАЙОНУ СУМСЬКОЇ ОБЛАСТІ

ГЕНЕРАЛЬНИЙ ПЛАН (ОСНОВНЕ КРЕСЛЕННЯ)

М 1:2000

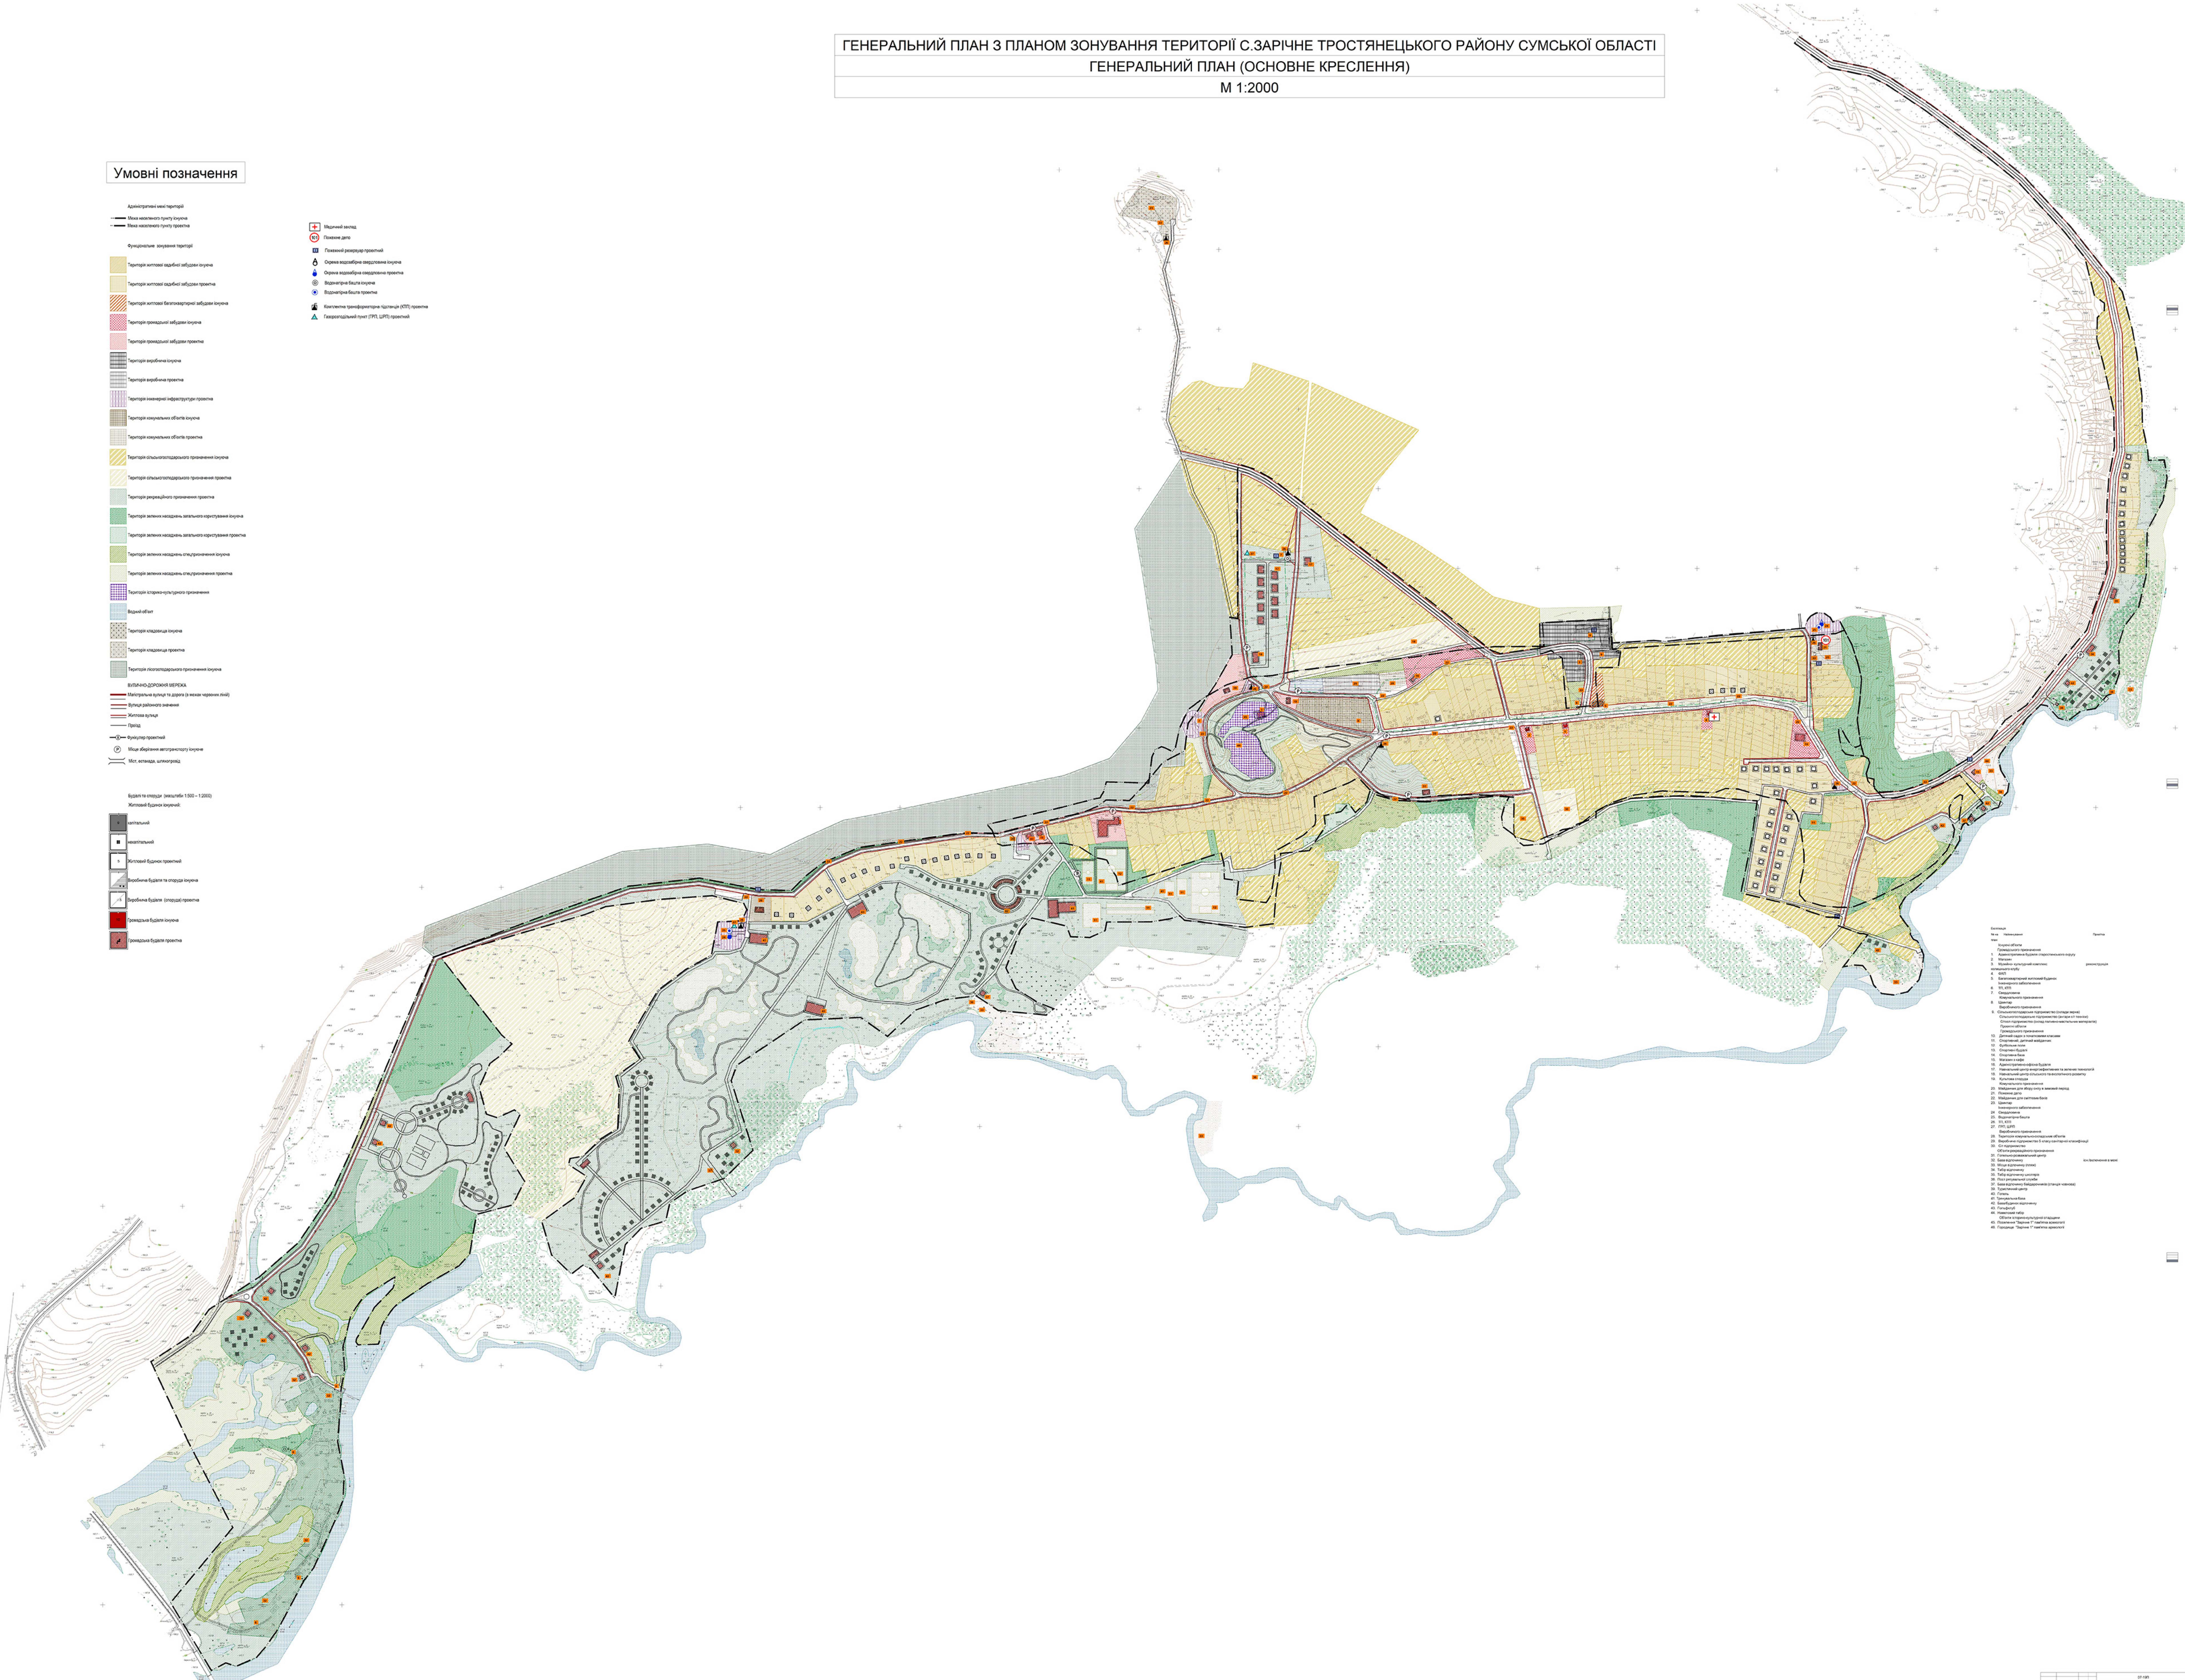

Умовні позначення

Адміністративні межі територій

Межа населеного пункту існуюча
Межа населеного пункту проектна

Функціональне зонування території

Територія житлової садибної забудови існуюча
Територія житлової садибної забудови проектна
Територія житлової багатоквартирної забудови існуюча
Територія громадської забудови існуюча
Територія громадської забудови проектна
Територія виробнича існуюча
Територія виробнича проектна
Територія інженерної інфраструктури проектна
Територія комунальних об'єктів існуюча
Територія комунальних об'єктів проектна
Територія сільськогосподарського призначення існуюча
Територія сільськогосподарського призначення проектна
Територія рекреаційного призначення проектна
Територія зелених насаджень загального користування існуюча
Територія зелених насаджень загального користування проектна
Територія зелених насаджень спецпризначення існуюча
Територія зелених насаджень спецпризначення проектна
Територія історико-культурного призначення
Водний об'єкт
Територія кладовища існуюча
Територія кладовища проектна
Територія лісогосподарського призначення існуюча

ВУЛИЧНО-ДОРОЖНЯ МЕРЕЖА

Магістральна вулиця та дорога (в межах червоних ліній)
Вулиця районного значення
Житлова вулиця
Проїзд
Фунікулер проектний
Ⓟ Місце зберігання автотранспорту існуюче
Міст, естакада, шляхопровід

Будівлі та споруди (масштаби 1:500 – 1:2000)
Житловий будинок існуючий:

капітальний
некапітальний
Житловий будинок проектний
Виробнича будівля та споруда існуюча
Виробнича будівля (споруда) проектна
Громадська будівля існуюча
Громадська будівля проектна

Медичний заклад
101 Пожежне депо
Пожежний резервуар проектний
Окрема водозабірна свердловина існуюча
Окрема водозабірна свердловина проектна
Водонапірна башта існуюча
Водонапірна башта проектна
Комплектна трансформаторна підстанція (КТП) проектна
Газорозподільний пункт (ГРП, ШРП) проектний

Експлікація

№ на плані	Найменування	Примітка
	Існуючі об'єкти	
	Громадського призначення	
1.	Адміністративна будівля старостинського округу	
2.	Магазин	
3.	Музейно- культурний комплекс	реконструкція колишнього клубу
4.	ФАП	
5.	Багатоквартирний житловий будинок	
	Інженерного забезпечення	
6.	ТП, КТП	
7.	Свердловина	
	Комунального призначення	
8.	Цвинтар	
	Виробничого призначення	
9.	Сільськогосподарське підприємство (склади зерна)	
	Сільськогосподарське підприємство (ангари с/г техніки)	
	С/госп підприємство (склад паливно-мастильних матеріалів)	
	Проектні об'єкти	
	Громадського призначення	
10.	Дитячий садок з початковими класами	
11.	Спортивний, дитячий майданчик	
12.	Футбольне поле	
13.	Спортивні будівлі	
14.	Спортивна база	
15.	Магазин з кафе	
16.	Адміністративно-офісна будівля	
17.	Навчальний центр енергоефективних та зелених технологій	
18.	Навчальний центр сільського та екологічного розвитку	
19.	Культова споруда	
	Комунального призначення	
20.	Майданчик для збору снігу в зимовий період	
21.	Пожежне депо	
22.	Майданчик для сміттєвих баків	
23.	Цвинтар	
	Інженерного забезпечення	
24	Свердловина	
25.	Водонапірна башта	
26.	ТП, КТП	
27.	ГРП, ШРП	
	Виробничого призначення	
28.	Територія комунально-складських об'єктів	
29.	Виробниче підприємство 5 класу санітарної класифікації	
30.	С/г підприємство	
	Об'єкти рекреаційного призначення	
31.	Готельно-розважальний центр	
32.	База відпочинку	існ./включення в межі
33.	Місце відпочинку (пляж)	
34.	Табір відпочинку	
35.	Табір відпочинку школярів	
36.	Пост ритуальної служби	
37.	База відпочинку байдарочників (станція човнова)	
39.	Туристичний центр	
40.	Готель	
41.	Тренувальна база	
42.	База/будинок відпочинку	
43.	Гольфклуб	
44.	Наметовий табір	
	Об'єкти історико-культурної спадщини	
45.	Поселення "Зарічне 1" пам'ятка археології	
46.	Городище "Зарічне 1" пам'ятка археології	

				07-19П	
				Генеральний план з планом зонування території с.Зарічне Тростянецького району Сумської області	
Зм. Кільк.	Лист №док.	Підпис	Дата		
				Тростянецька міська рада	Стадія: ГП Аркуш: 4 Аркушів: 8
ГАП	Пастушенко				
Розробив	Ляшко				
Перевірив	Пастушенко			Генеральний план (основне креслення) М 1:2000	ФОП Ляшко О.А.
Н.контроль	Пастушенко				